


Länge Pichelsdorfer Straße
zwischen Weißenburger Str.
und Spandauer Burgwall
ca. 450m

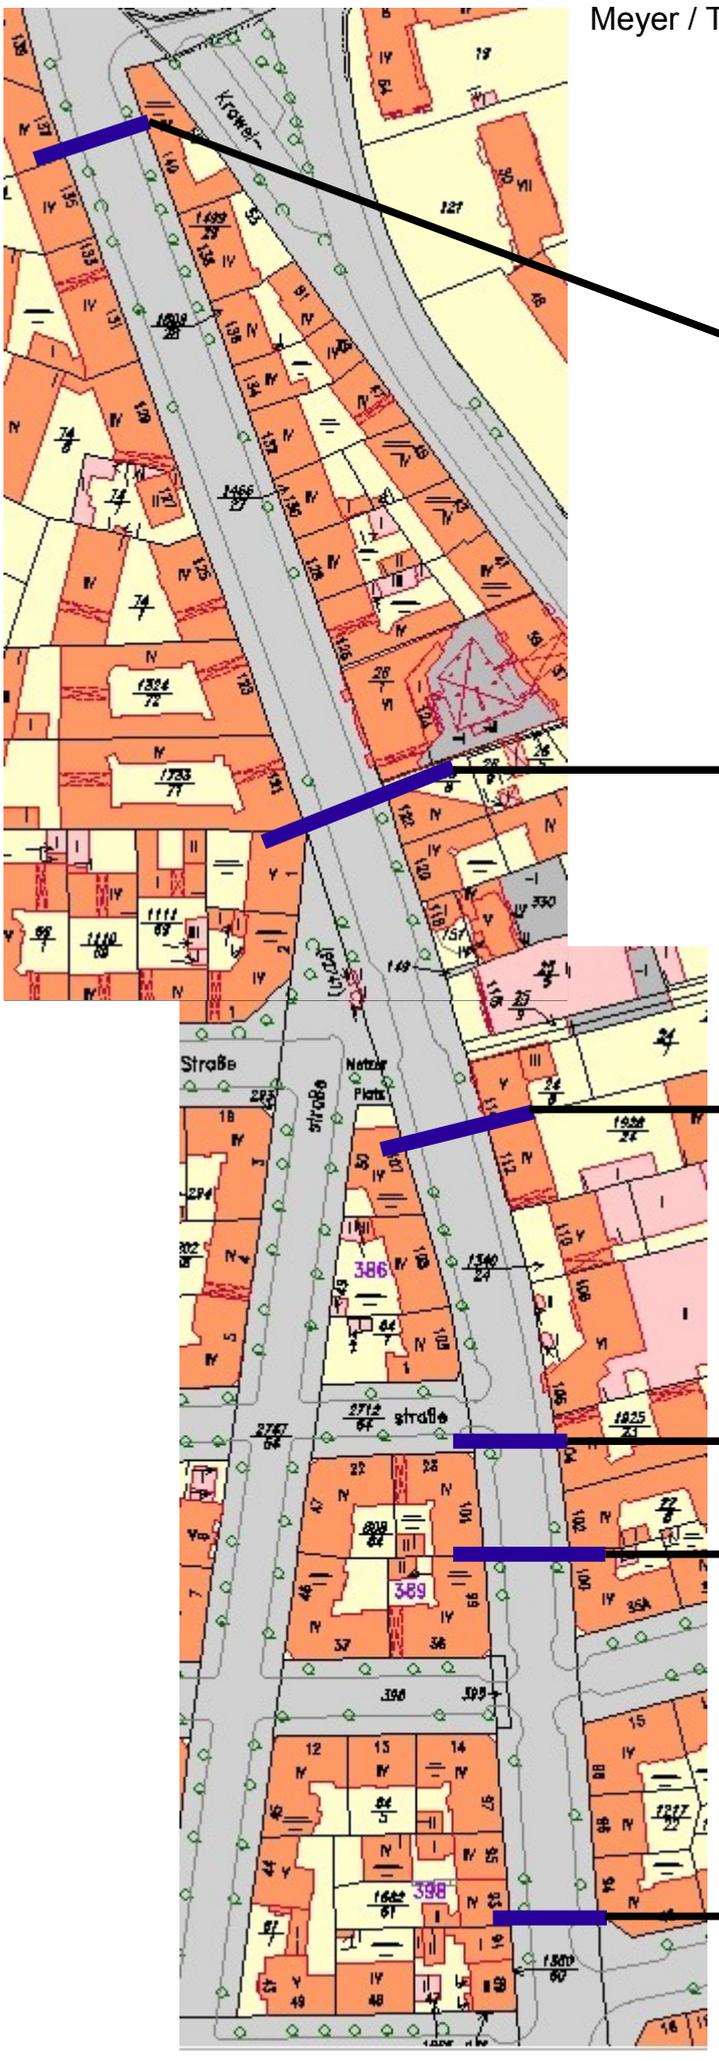

Straßenraum = 20,81m
Fahrstreifen = 8,00m
- 6,50m
= **1,50m**

Straßenraum = 20,88m
Fahrstreifen = 8,00m
- 6,50m
= **1,50m**

Straßenraum = 20,92m
Fahrstreifen = 8,05m
- 6,50m
= **1,55m**

Straßenraum = 20,06m
Fahrstreifen = 7,73m
- 6,50m
= **1,23m**

Straßenraum = 20,88m
Fahrstreifen = 8,00m
- 6,50m
= **1,50m**

Straßenraum = 20,93 m
Fahrstreifen = 9,98 m
Hinweis:
Abbiegespuren