

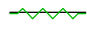

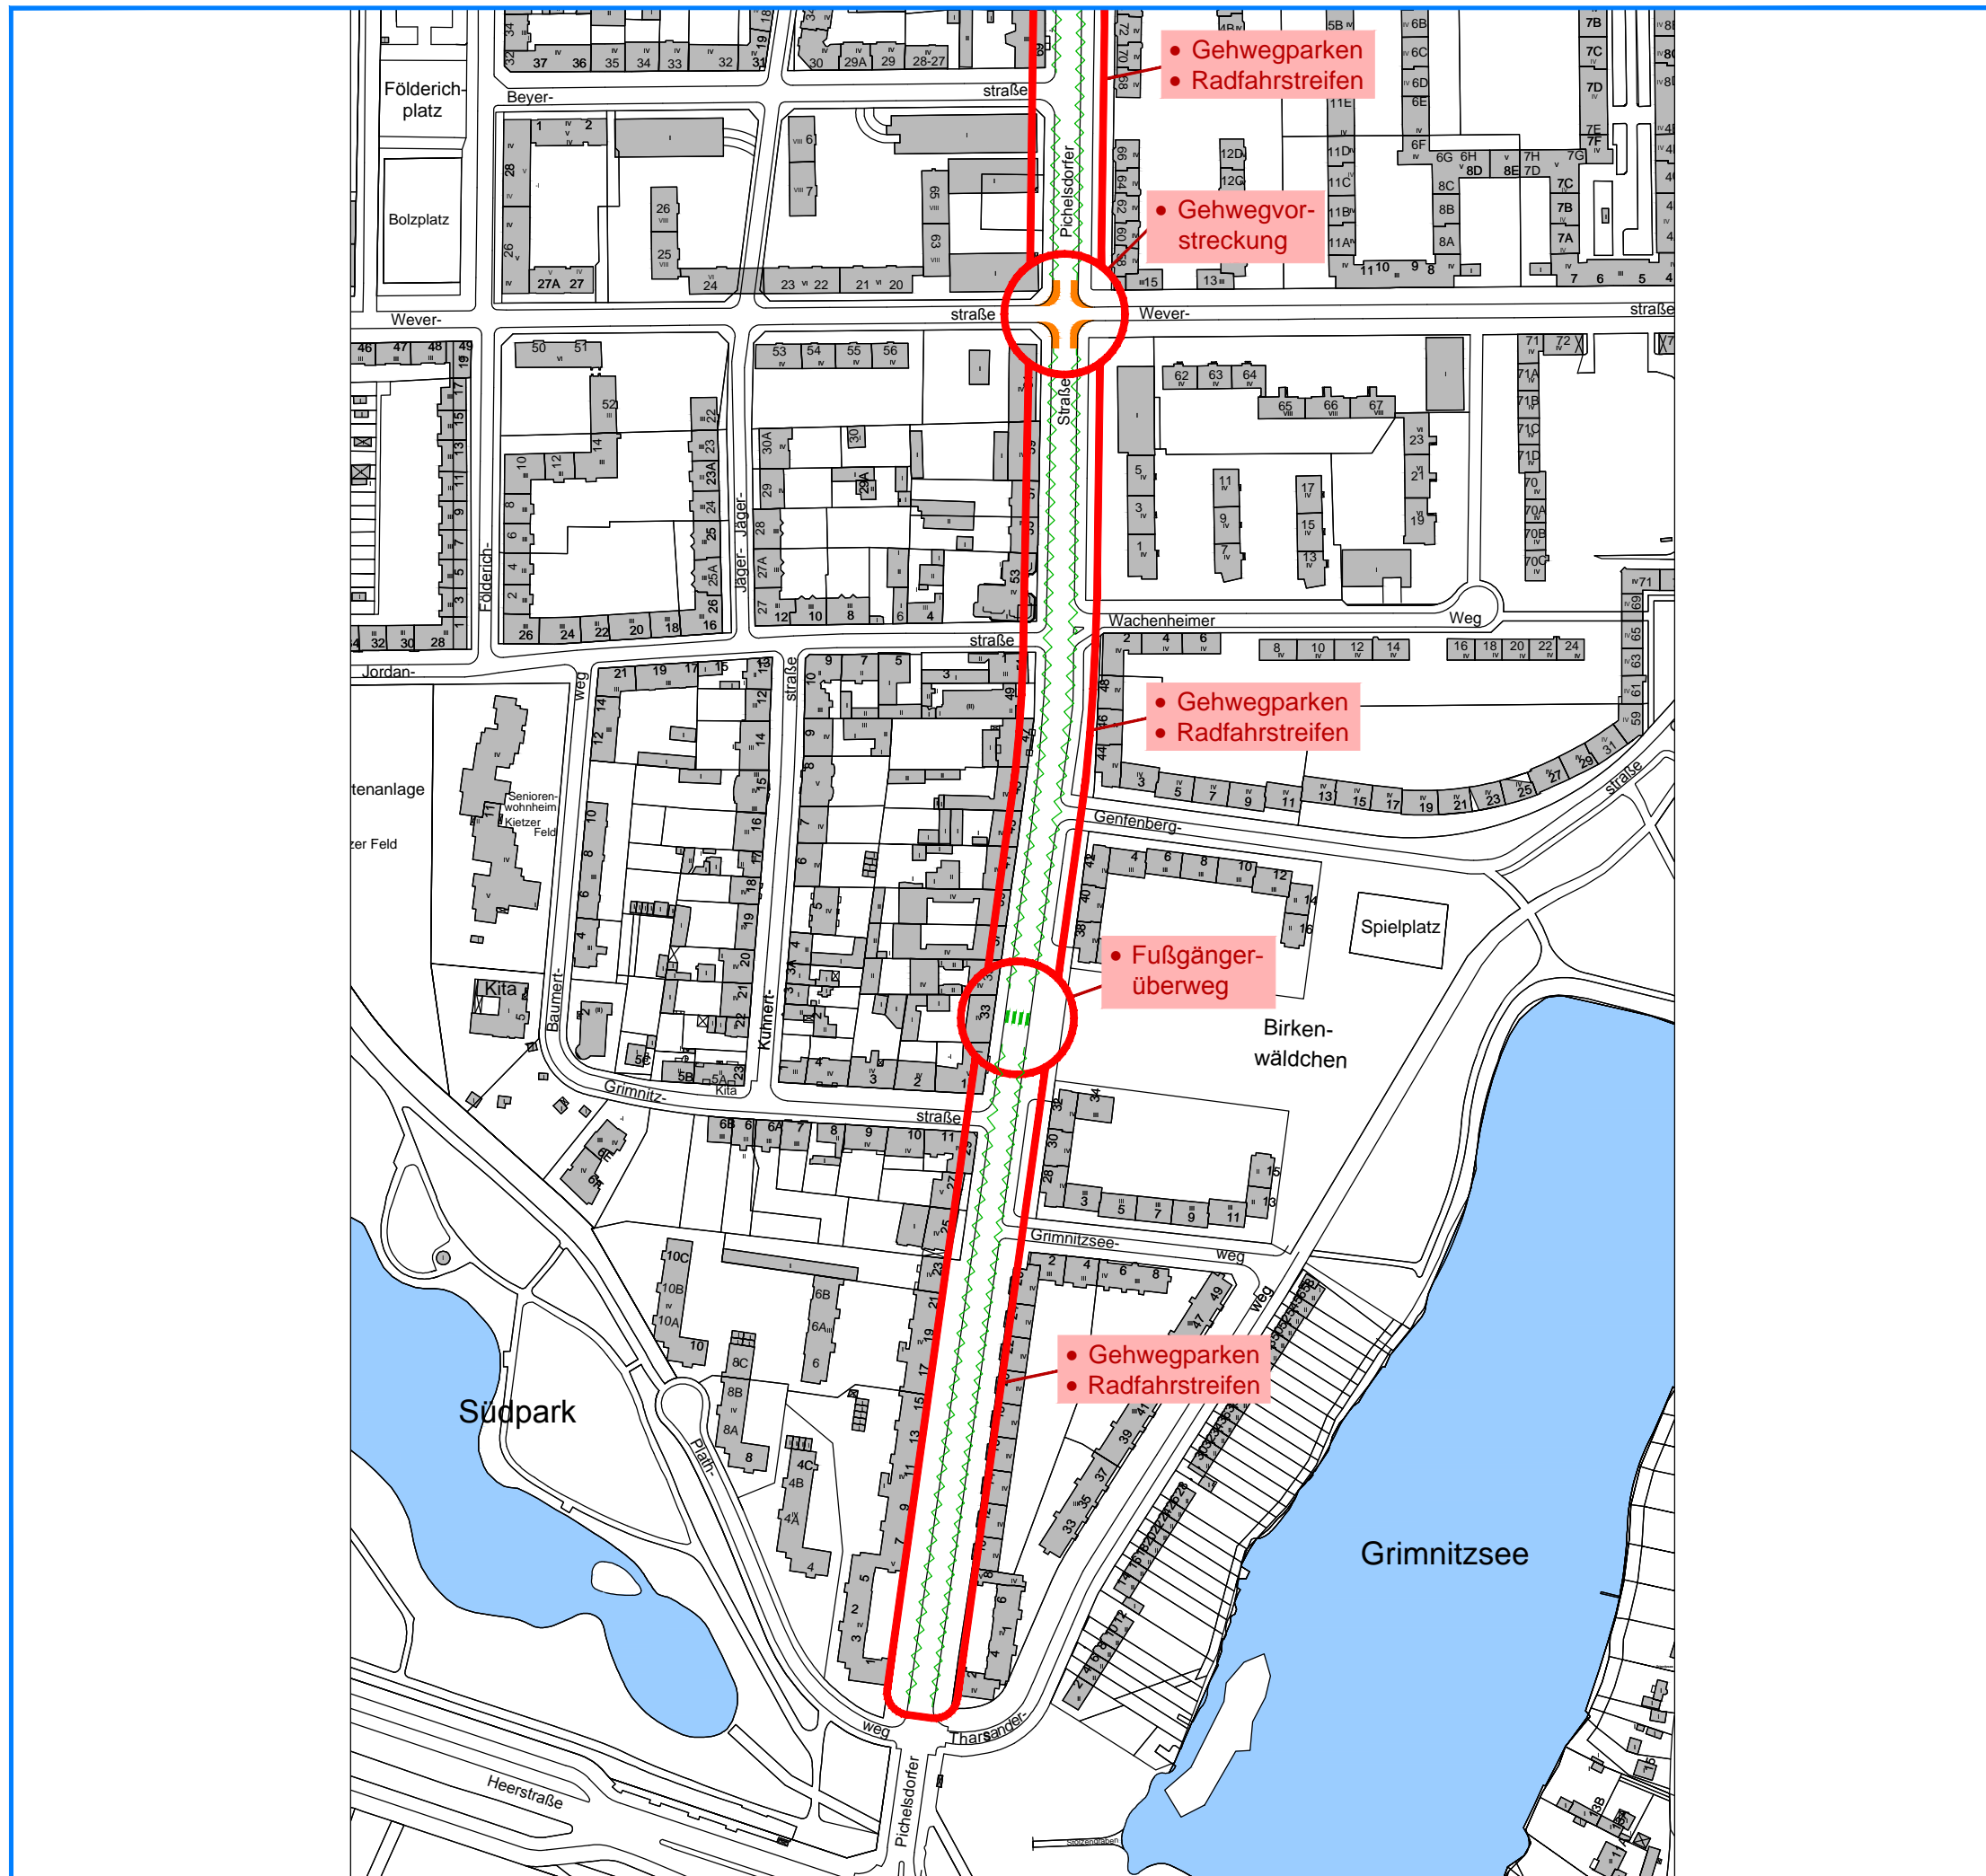


# Spandau-Wilhelmstadt Machbarkeitsstudie

## Lageplan geplante Maßnahmen - Teilbereich Pichelsdorfer Straße Süd -

-  Bereich einer Maßnahme
-  bauliche Maßnahme  
[Gehwegvorstreckung]
-  verkehrsorganisatorische Maßnahme  
[Gehwegparken + Radfahrstreifen]
-  verkehrsorganisatorische Maßnahme  
[Fußgängerüberweg]



**Maßstab** 1:3.000  
**Kartengrundlage** ALK Berlin 2009  
**Datenstand** Dezember 2013



**LK Argus**  
 Berlin • Hamburg • Kassel

Novalisstraße 10 • D-10115 Berlin  
 Tel. 030.322 95 25 30 • Fax 030.322 95 25 55  
 Berlin@LK-argus.de • www.LK-argus.de