

Kurzlegende zur Abschätzung des Parkraumangebotes

Bereich P1: vorhandenes Angebot wird erhalten, ggf. 1-2 zusätzliche Parkplätze

Bereich P2: 2 Parkplätze entfallen, Verbesserung der Gehwegsituation

Bereich P3: ein Parkplatz Halbbordparken entfällt

Bereich P4: es werden zwei zusätzliche Parkplätze geschaffen

Bereich P5: ca. neun Parkplätze entfallen


Bereich P6: Parkraumangebot von 30 Parkplätzen erhöht sich auf 47 Parkplätze

Zusammenstellung der Schätzung:

+1 (P1) -2 (P2) -1 (P3) +2 (P4) -9 (P5) +17 (P6) = +8 Parkplätze

Beim Ausbau unter Einbeziehung einer Multifunktionsfläche reduziert sich das

Parkraumangebot um fünf Parkplätze, daher dann +3 Parkplätze

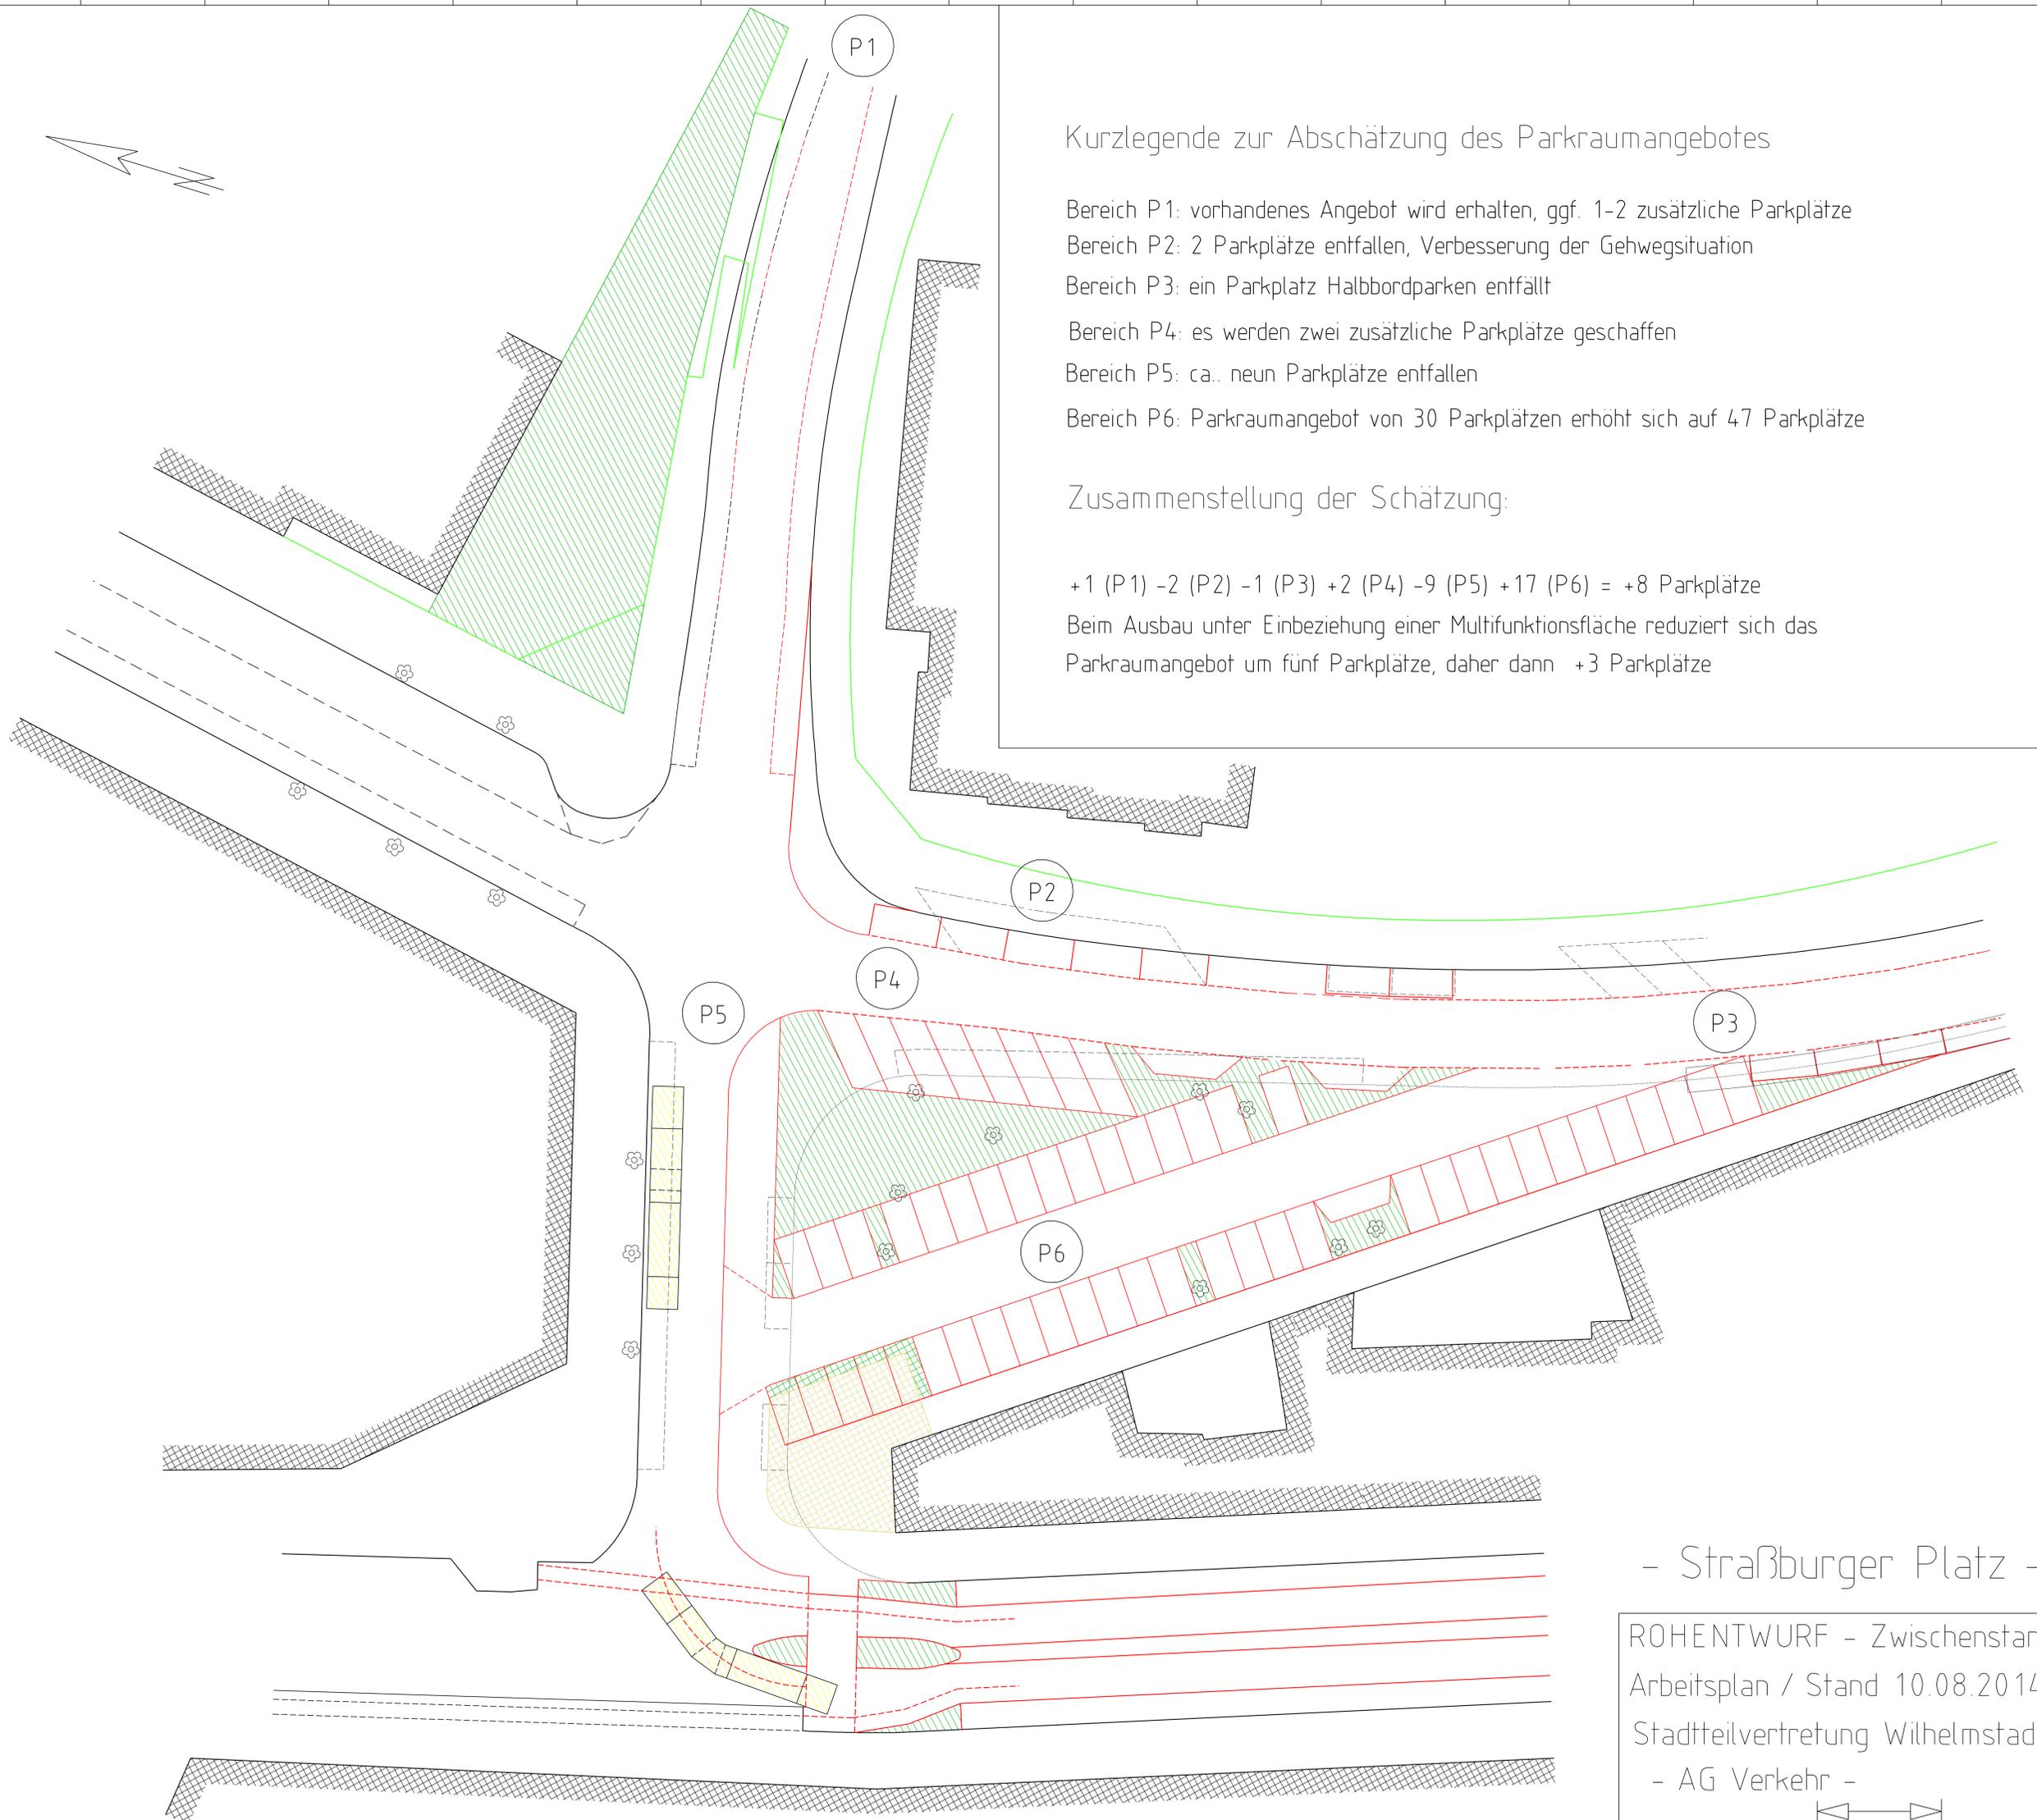

- Straßburger Platz -

ROHENTWURF - Zwischenstand
Arbeitsplan / Stand 10.08.2014
Stadtteilvertretung Wilhelmstadt
- AG Verkehr -

