


Anmerkung 10.08.2014: OHNE LEGENDE
Erstellung innerhalb der Sitzung der
AG Verkehr am 13.08.2014

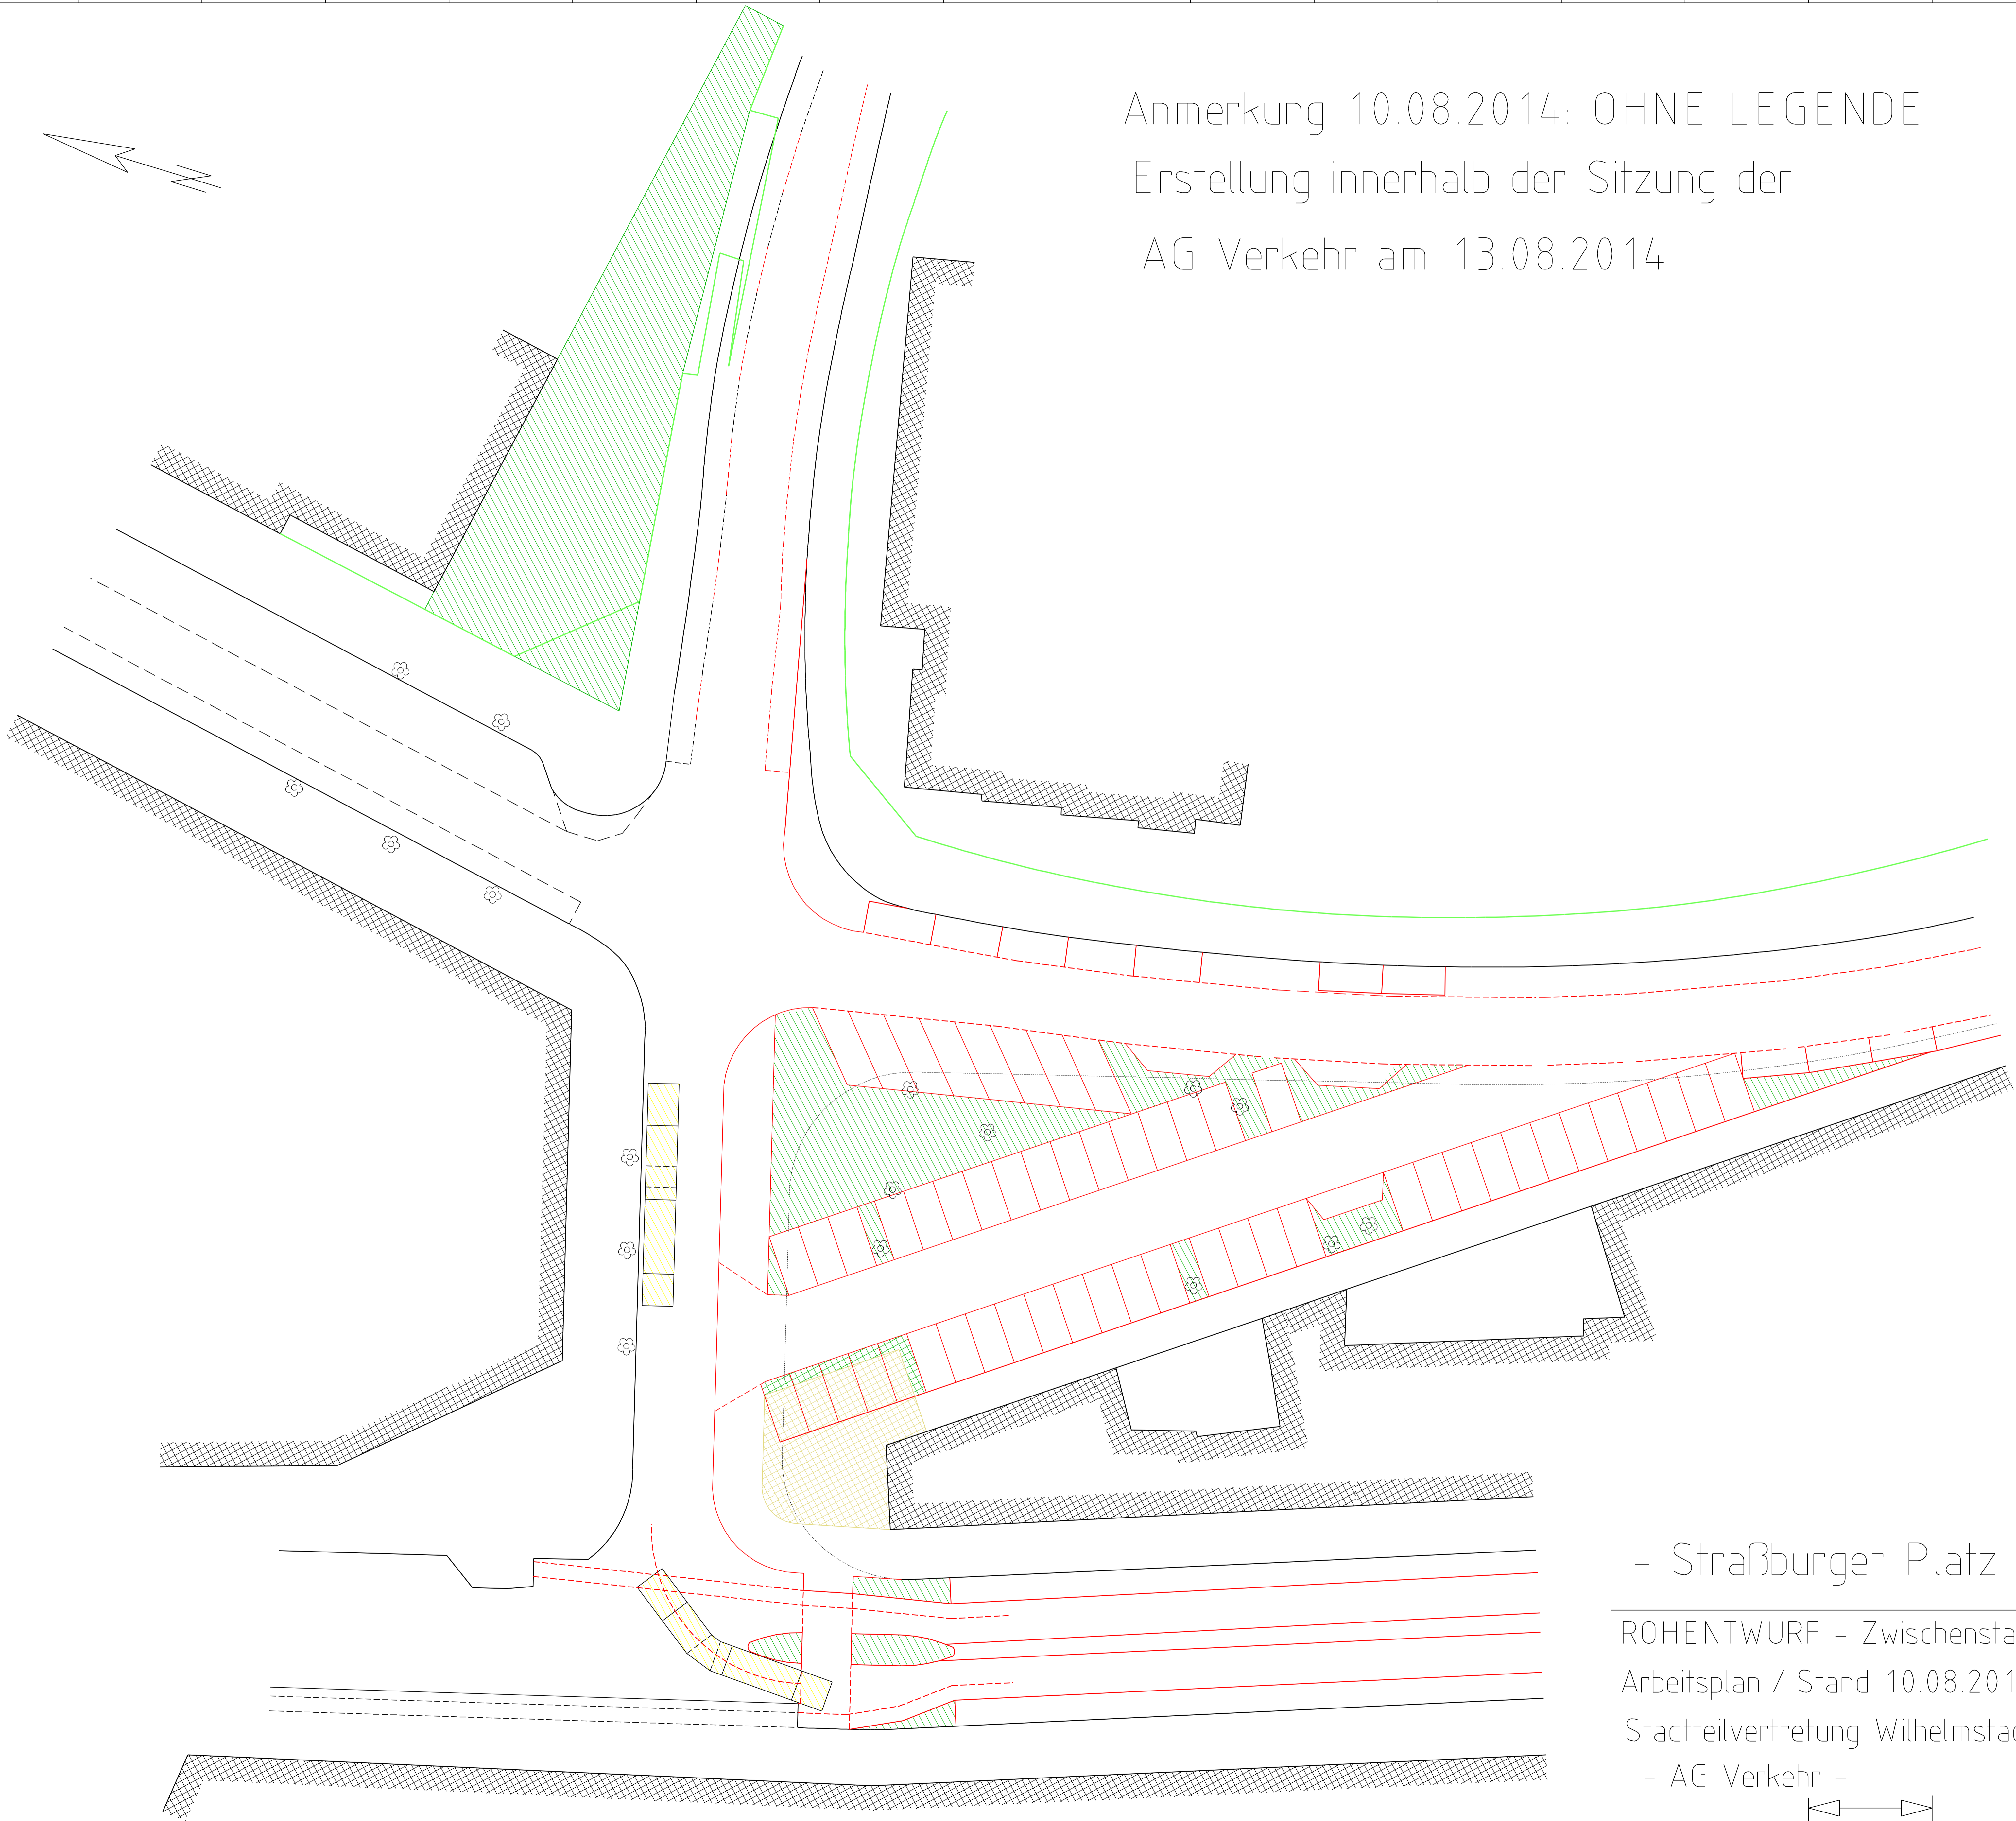

- Straßburger Platz -

ROHENTWURF - Zwischenstand
Arbeitsplan / Stand 10.08.2014
Stadtteilvertretung Wilhelmstadt
- AG Verkehr -

10,00 m